
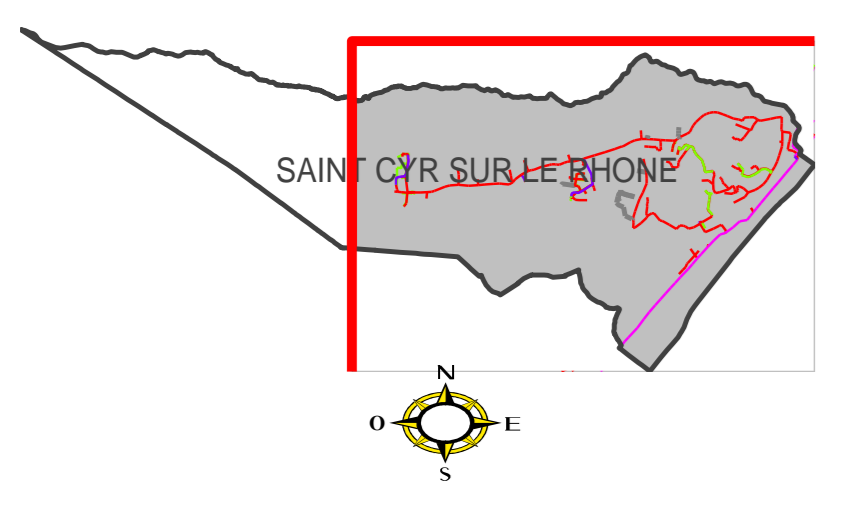


- Légende**
- Déversoir d'orage
 - Regard (Hors Contrat)
 - Regard Séparatif - Eaux usées
 - Regard Séparatif - Eaux pluviales
 - Regard Eaux unitaires
 - Collecteur (Hors contrat)
 - Collecteur en refoulement
 - Collecteur Séparatif - Eaux usées
 - Collecteur Séparatif - Eaux pluviales
 - Collecteur Eaux unitaires

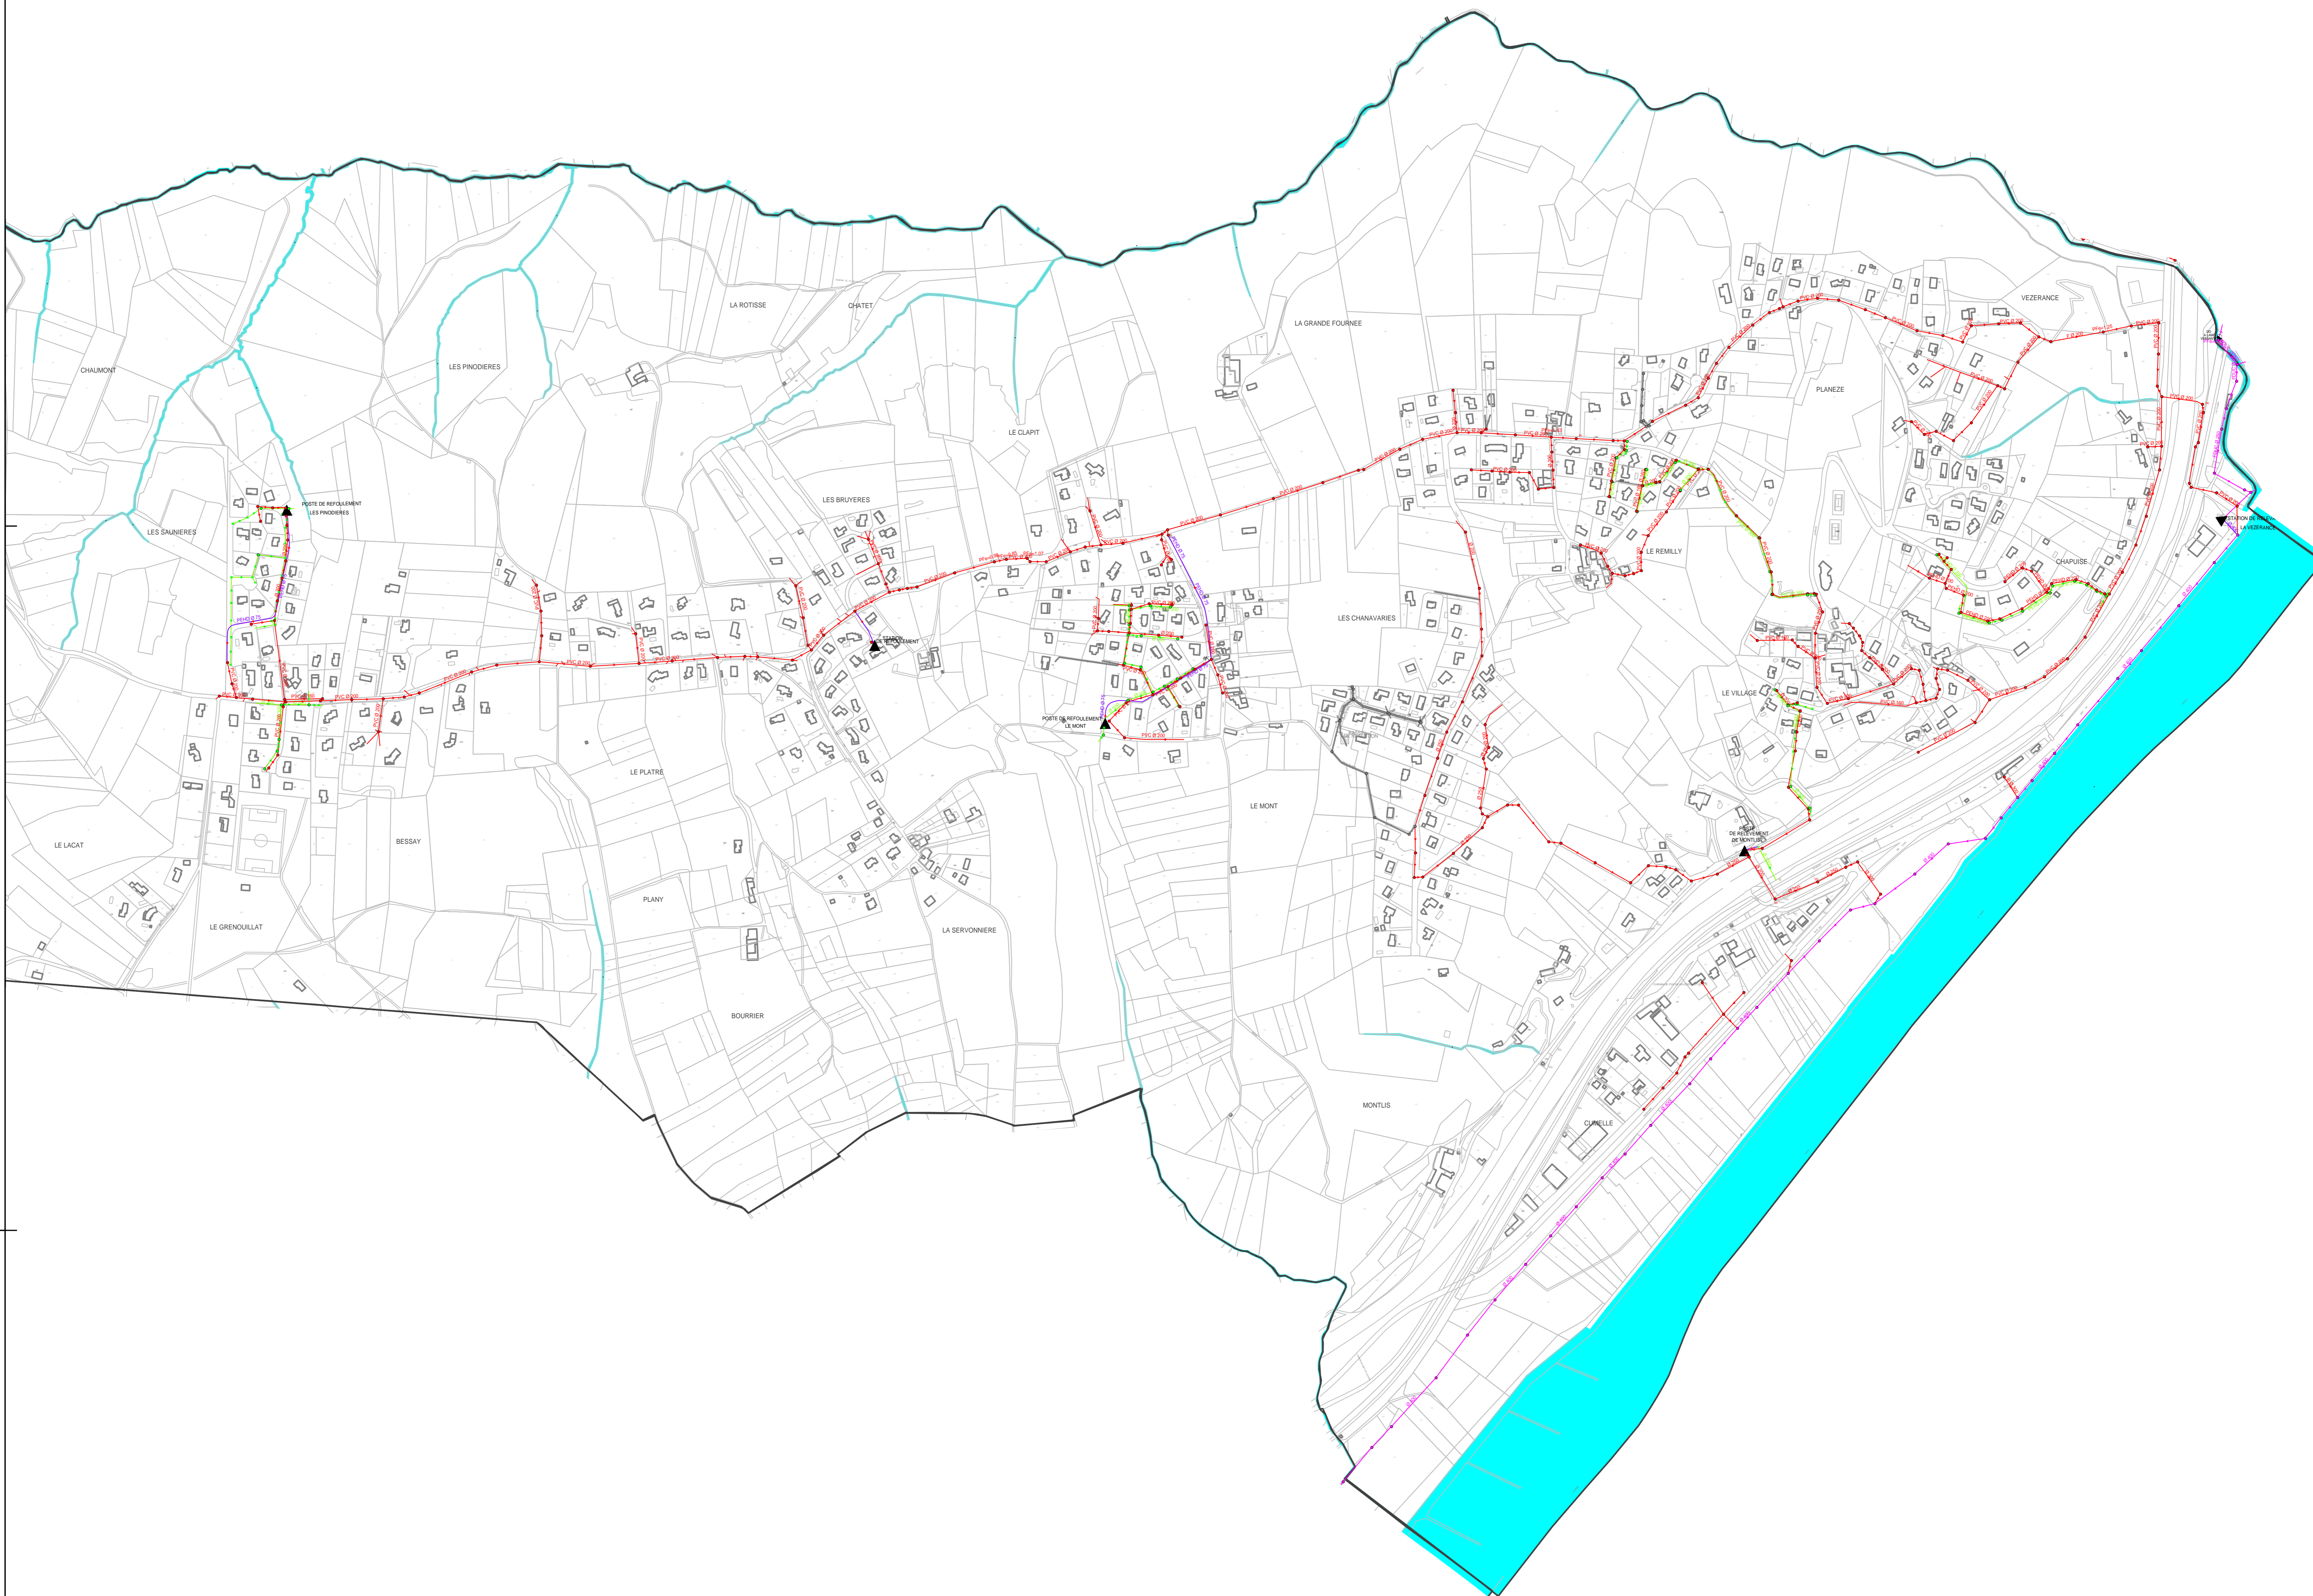

DEPARTEMENT DU RHONE

**SAINT CYR SUR LE RHONE
PLAN GENERAL**

ASS - SAINT-CYR-SUR-LE-RHONE - ASS+ANC

RESEAU D'ASSAINISSEMENT

	ENTREPRISE REGIONALE RHONE ALPES AUVERGNE 988, Chemin Pierre DREVET CS 20152 69141 RILLIEUX-LA-PAPE Cedex	
	Planche: 1/1 Echelle: 1/3500	Date de Création: Date d'édition: 16/12/2014
8850	Dessinateur: RD	